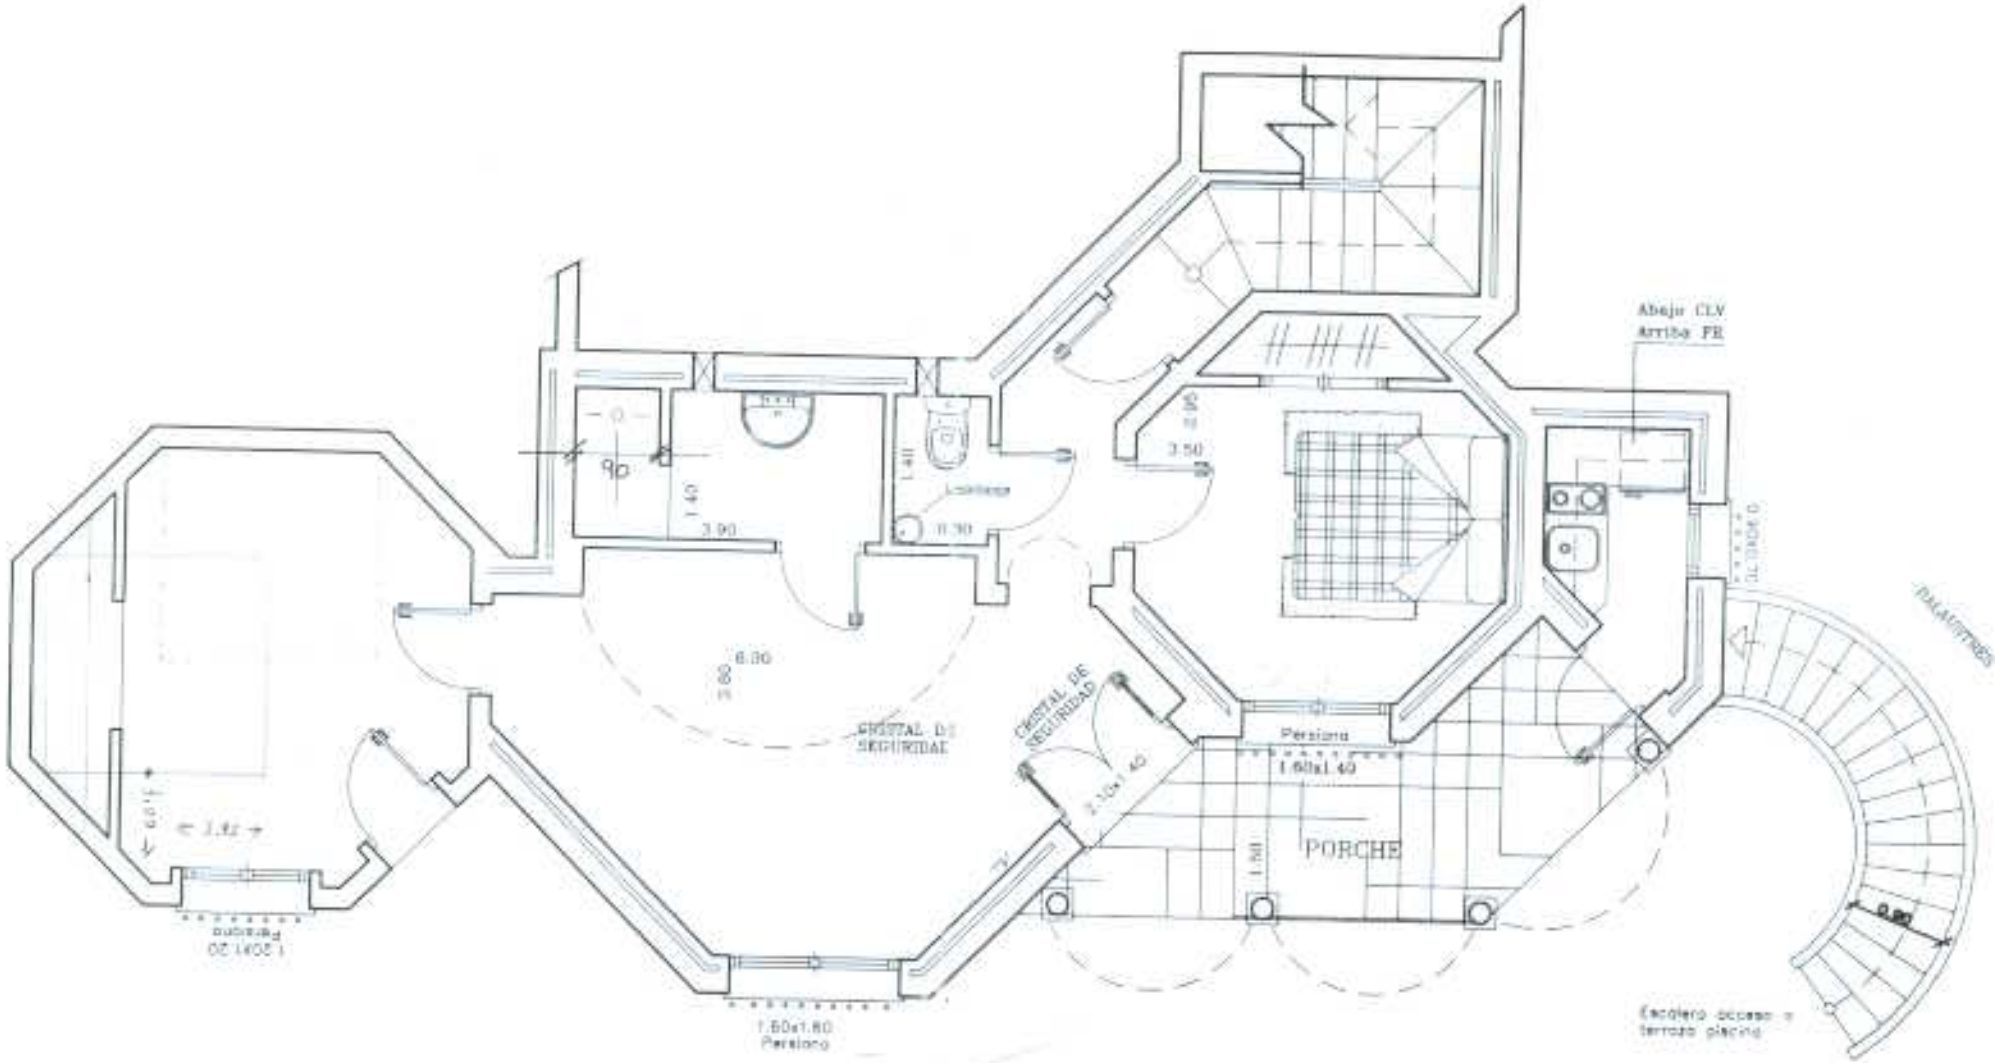
Abajo CLV
Arriba FR
3.50
1.40
3.90
1.41
Lavabo
0.30
6.30
CRISTAL DE SEGURIDAD
CRISTAL DE SEGURIDAD
Persiana
1.60x1.40
PORCHE
1.50
1.60x1.60
Persiana
Escalera acceso a terraza piscina

PLANTA BAJA