


C/REGALISSIA N° 1.B DENIA

TERRAZA DESCUBIERTA 20,5 M2

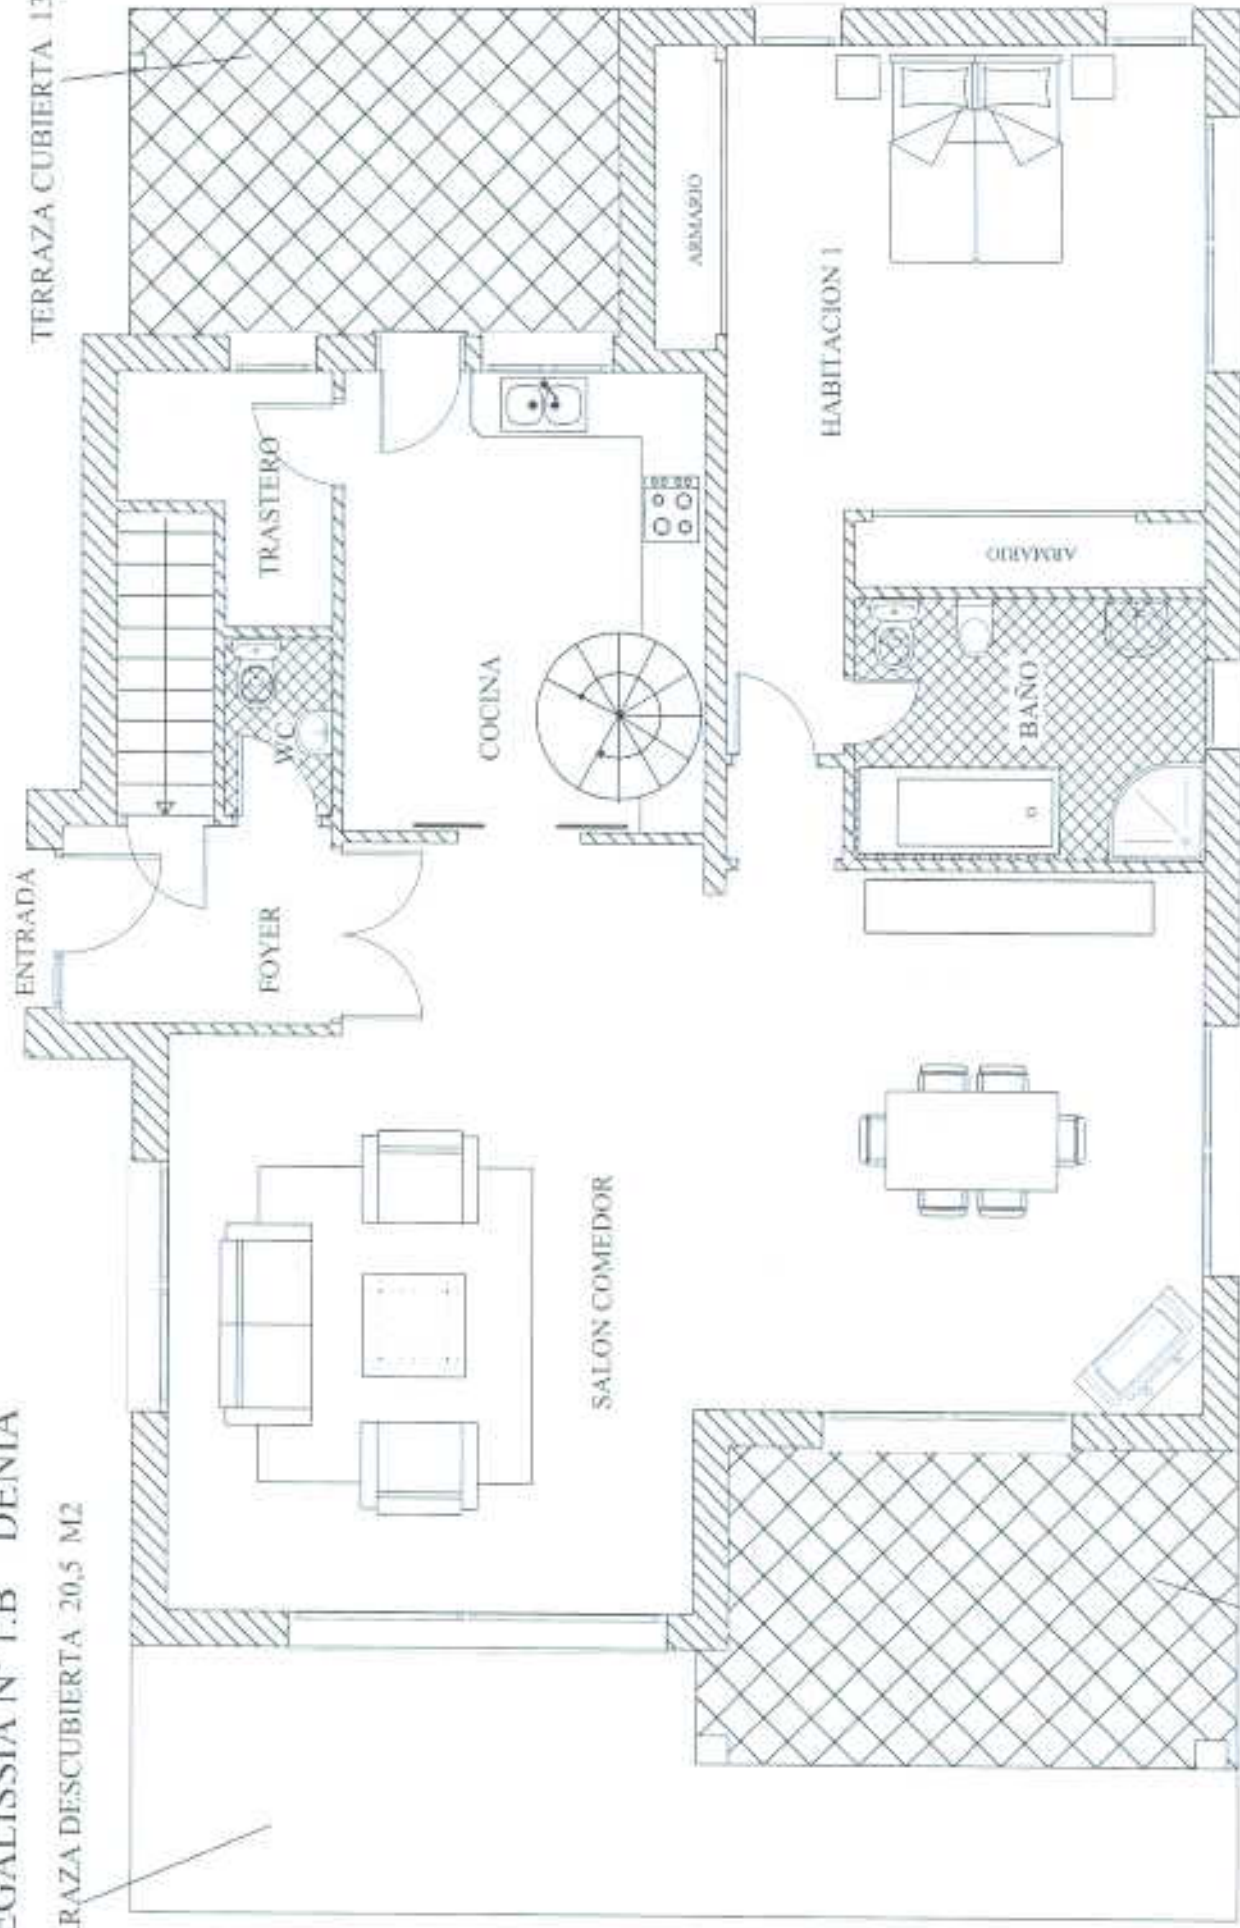

TERRAZA CUBIERTA 13,5 M2

TERRAZA CUBIERTA 14,5 M2

PLANTA BAJA E: 1:50

P. B. SUPERFICIE CONSTRUIDA VIVIENDA 136 M2

TERRAZA CUBIERTA 14,5 M2

TERRAZA DESCUBIERTA 20,5 M2